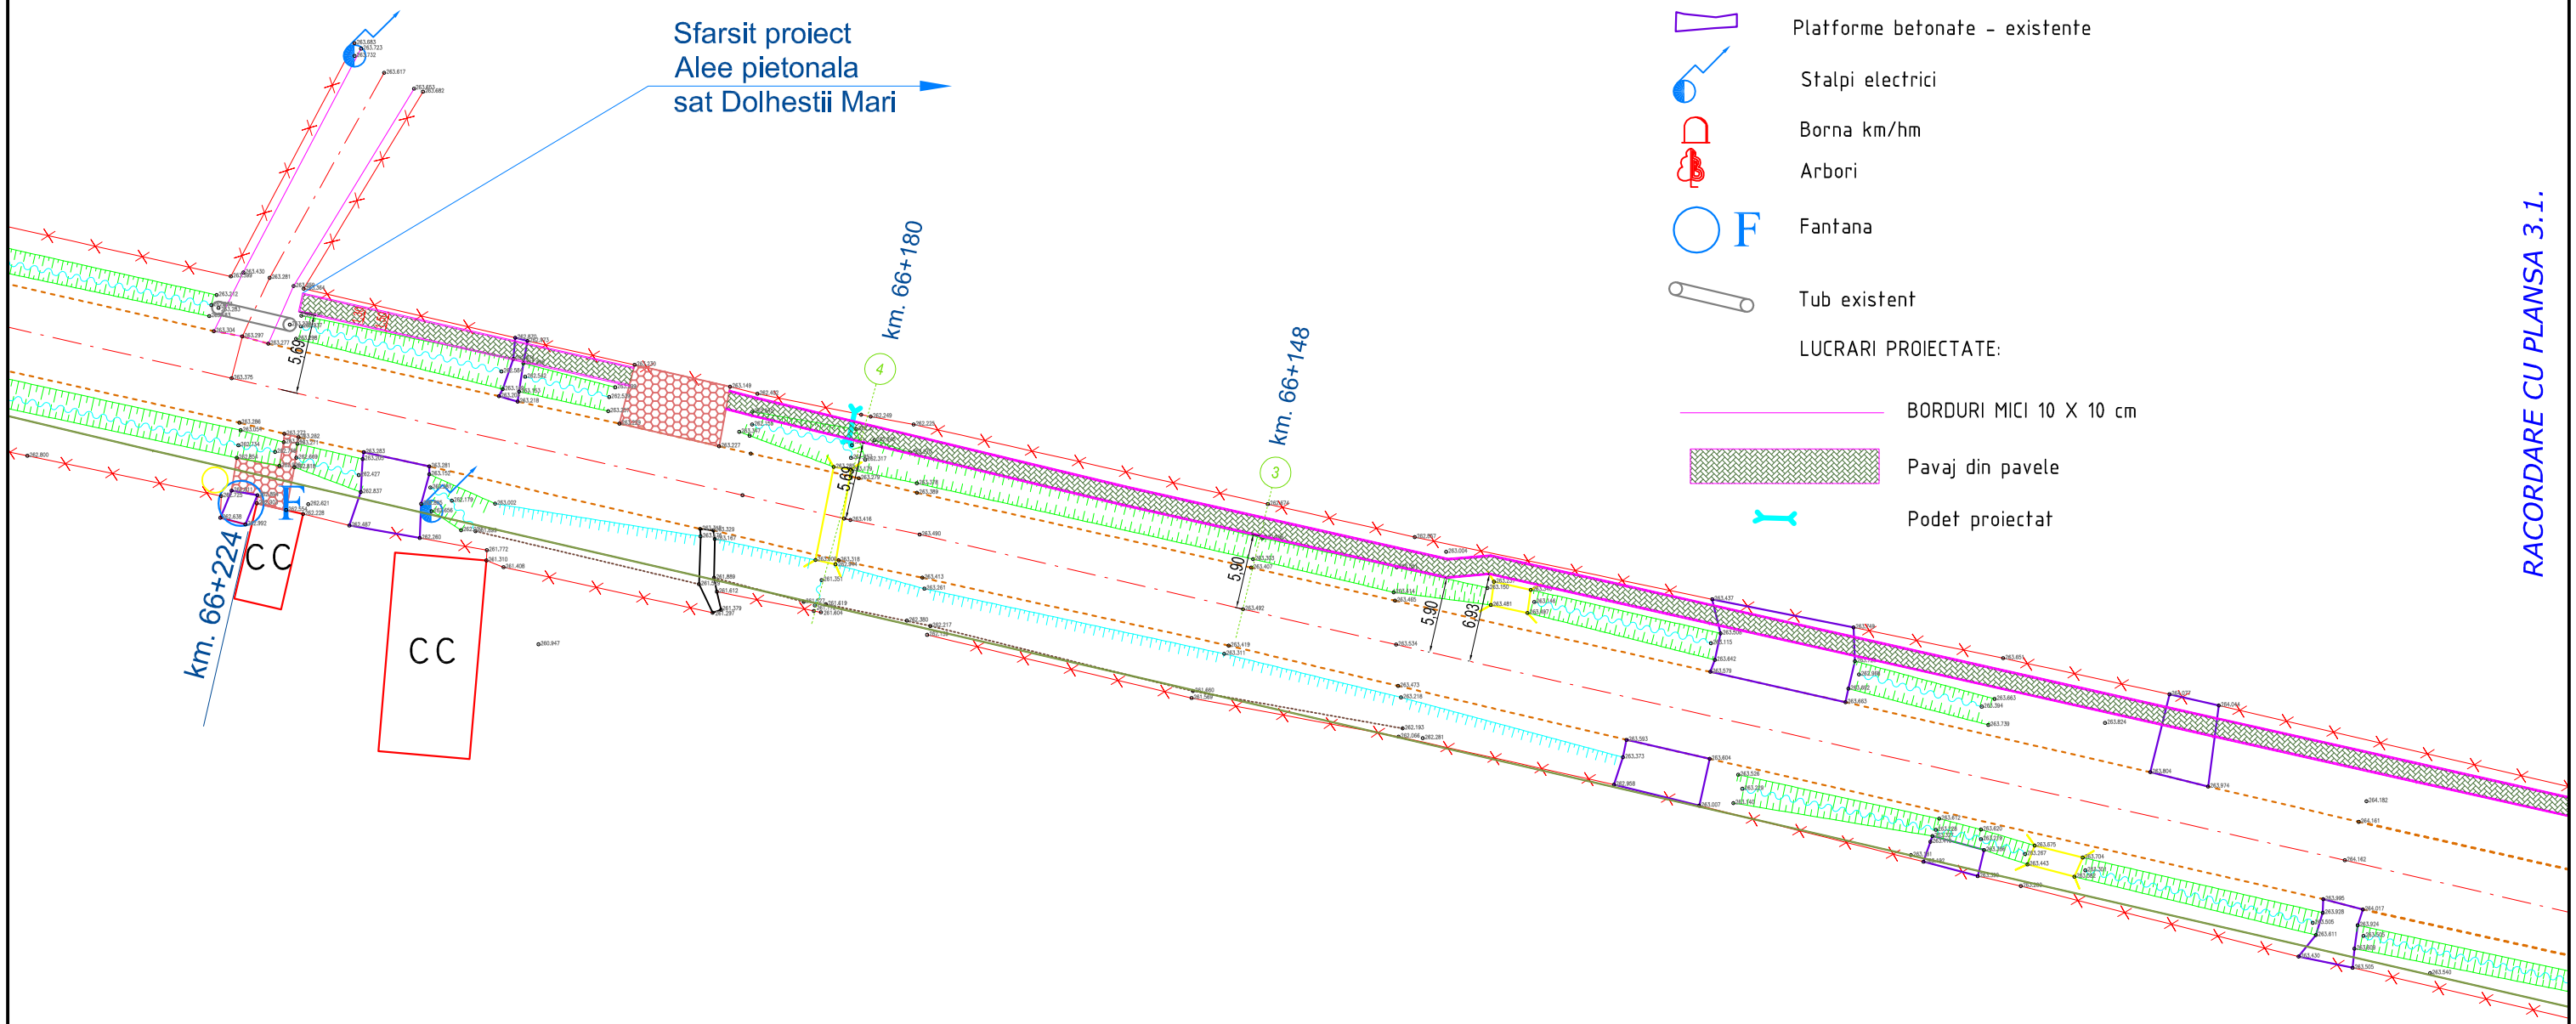


LEGENDĂ:

- Drum existent - DJ208
- Ax drum existent
- Constructii existente
- Limite proprietati / gard
- Sant existent
- Podete existente
- Pavaj existent
- Platforme betonate - existente
- Stalpi electrici
- Borna km/hm
- Arbori
- F Fantana
- Tub existent

LUCRARI PROIECTATE:

- BORDURI MICI 10 X 10 cm
- Pavaj din pavele
- Podet proiectat

N

RACORDARE CU PLANSA 3.1.

ing.			A4, B2, D	
Verificator	Nume	Semnatura	Cerinta	Referat/nr./data

P.F.A. MUNTEANU GH. PAVEL ADRIAN

Proiect:
CONSTRUIRE ALEE PIETONALA DE LA BECLEA ION LA STEFAN VASILE IN COMUNA DOLHESTI, SAT DOLHESTII MARI

Beneficiar:
COMUNA DOLHESTI, JUD. SUCEAVA

Faza: PT/DTAC

Proiectat	ing. Ursachi Iustin	
Desenat	ing. Munteanu Adrian	
Sef proiect	ing. Munteanu Adrian	

Scara: 1 : 500

Data: 2020

PLAN DE SITUATIE
- situatia proiectata -

Plansa nr. 3.2.