
P3 - Profil transversal la DJ208 km. 66+148 - dreapta

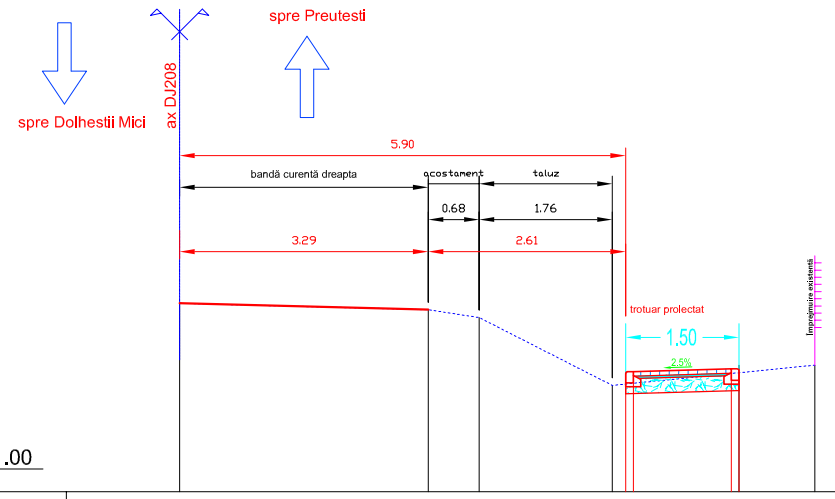


3

261.00

TIP PUNCT		d		d	ts	tj		lp
COTE EXISTENTE		263.49		263.41	263.30	262.41		262.67
DISTANTE PARTIALE			3.29	0.68	1.76	2.68		
COTE PROIECT						262.59	263.63	
						262.59	263.63	
DISTANTE PROIECT						0.10m	1.30m	0.10m

P4 - Profil transversal la DJ208 km. 66+180 - dreapta

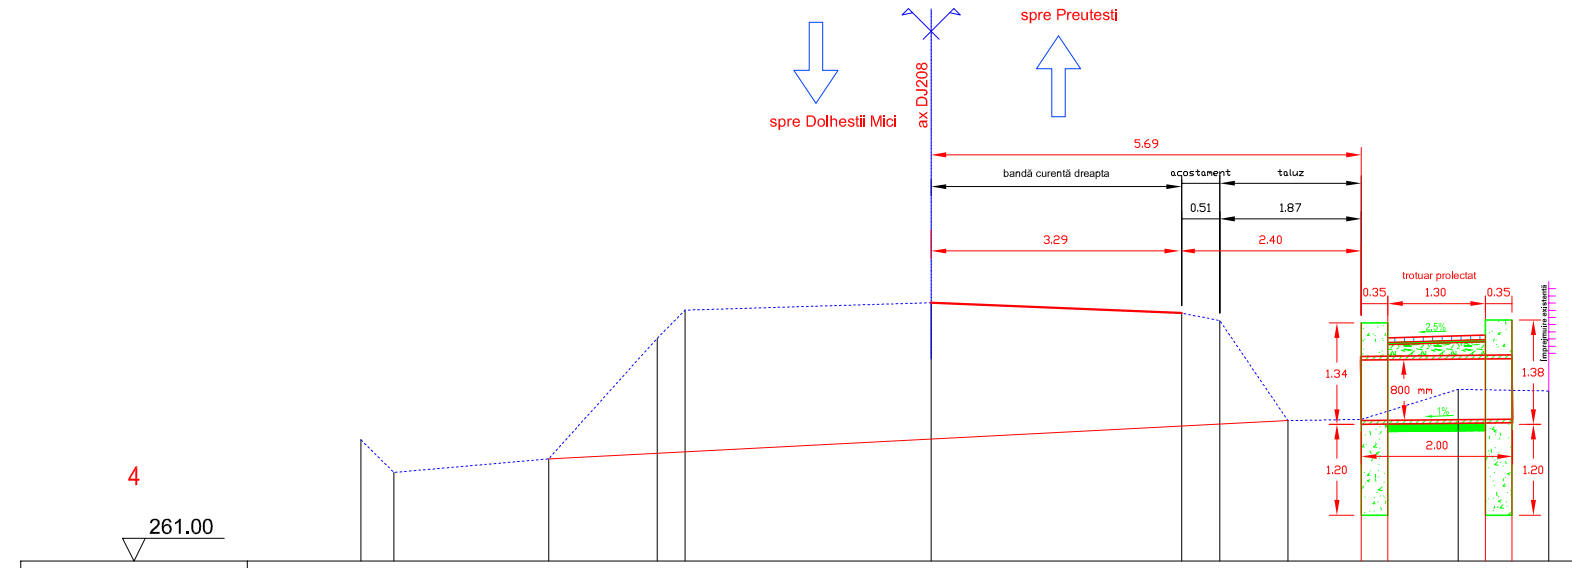

4

261.00

TIP PUNCT		lp	f		f		pd	db		db		db	pd	f	f-f		s-s		lp
COTE EXISTENTE		261.60	261.17		261.35		262.94	263.32		263.42		263.28	263.18	261.86	261.87		262.27		262.25
DISTANTE PARTIALE			0.44	2.05		1.43	0.37		3.25		3.31	0.51	0.90		0.97	1.28		1.20	
COTE PROIECT															264.15		263.99		
															263.95		264.19		
DISTANTE PROIECT															0.35m	1.30m		0.35m	

ing.			A4, B2, D	
Verificator	Nume	Semnatura	Cerinta	Referat/nr./data

P.F.A. MUNTEANU GH. PAVEL ADRIAN

Proiect:
CONSTRUIRE ALEE PIETONALA DE LA BECLEA ION LA STEFAN VASILE IN COMUNA DOLHESTI, SAT DOLHESTII MARI

Beneficiar:
COMUNA DOLHESTI, JUD. SUCEAVA

Faza: PT/DTAC

Proiectat	ing. Ursachi Iustin	
Desenat	ing. Munteanu Adrian	
Sef proiect	ing. Munteanu Adrian	

Scara: 1 : 100

Data: 2020

PROFILE TRANSVERSALE

Plansa nr. 4.2.