

SISTEM PIETONAL TROTUAR

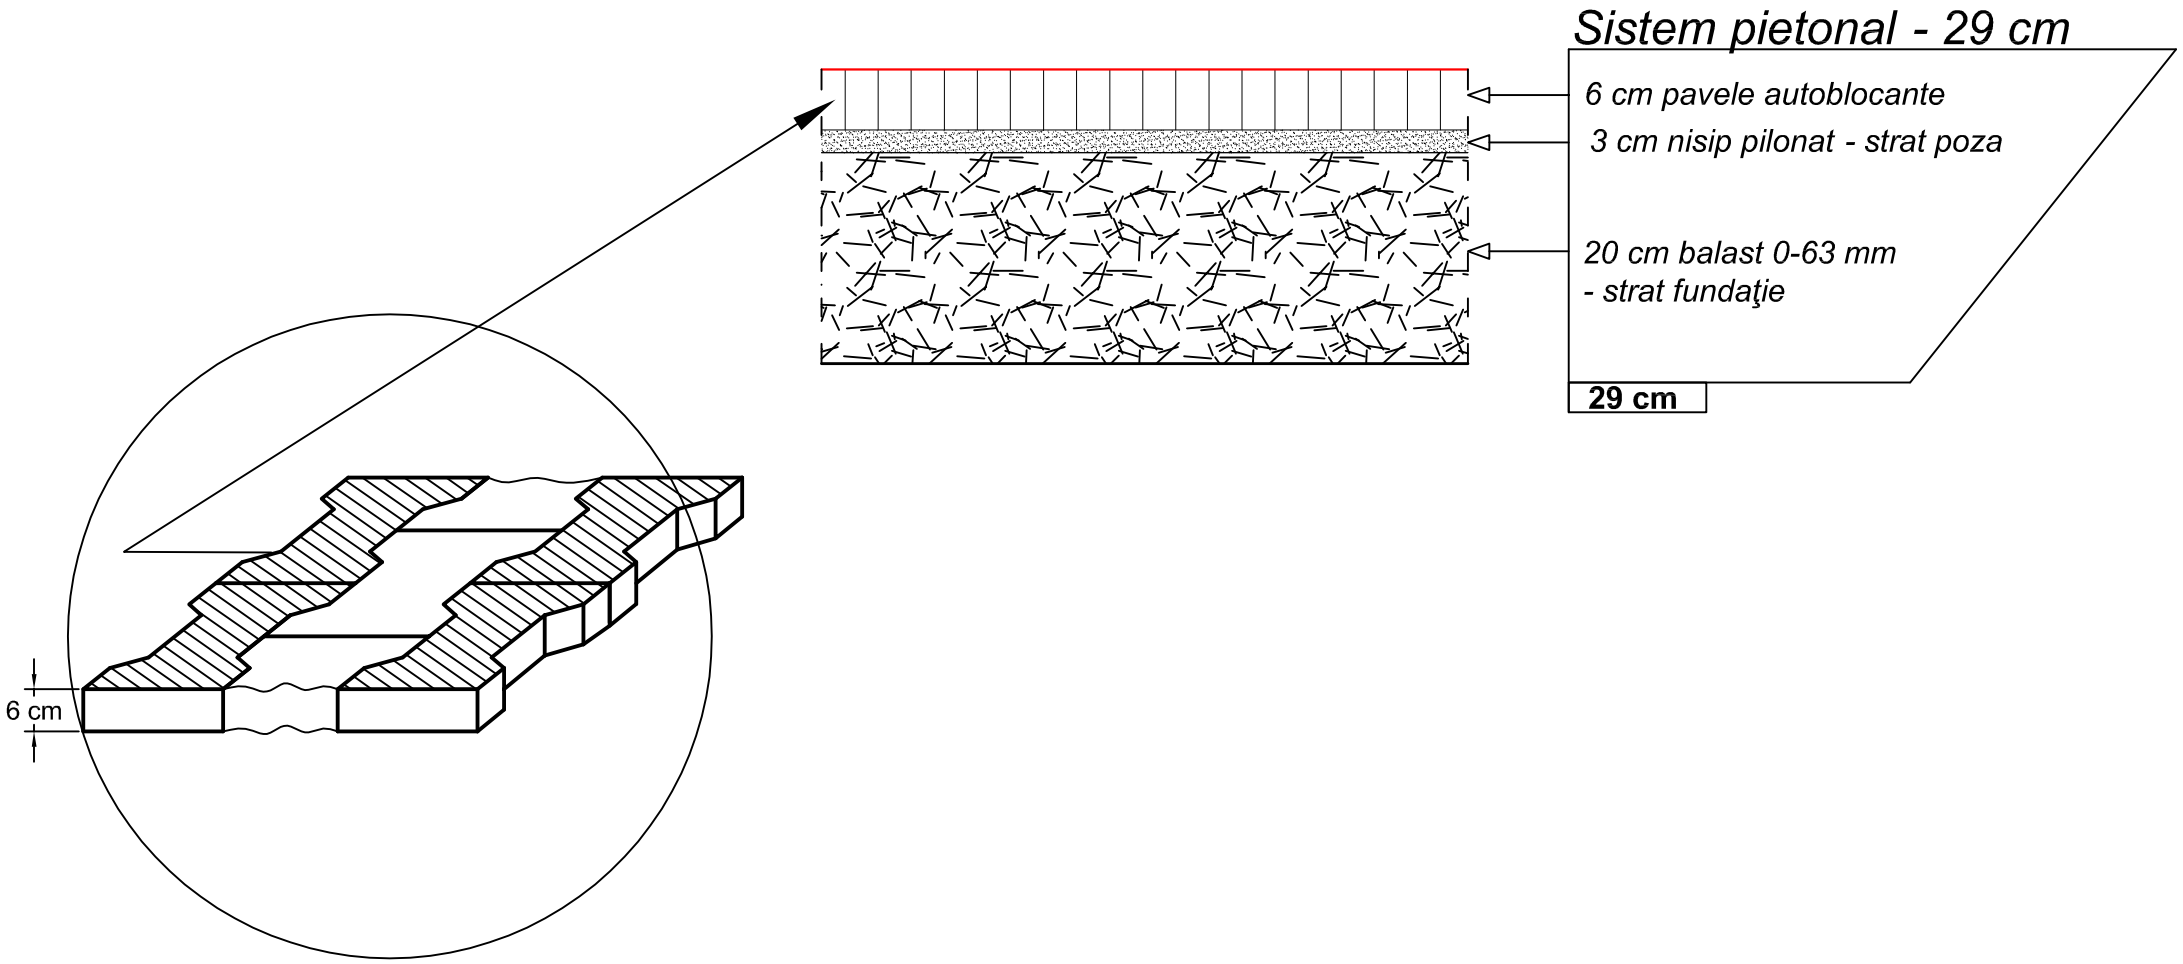

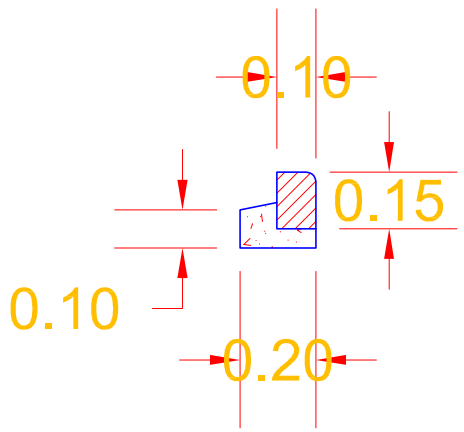

Borduri mici 10x15 din C20/25
conform SR EN 1340 pe fundatie
de beton 10x20 din C8/10
PROPUSE pentru incadrare trotuare

ing.			A4, B2, D	
Verificator	Nume	Semnatura	Cerinta	Referat/nr./data

P.F.A. MUNTEANU GH. PAVEL ADRIAN			**Proiect:** *CONSTRUIRE ALEE PIETONALA DE LA BECLEA ION LA STEFAN VASILE IN COMUNA DOLHESTI, SAT DOLHESTII MARI* **Beneficiar:** *COMUNA DOLHESTI, JUD. SUCEAVA*		Faza PT/DTAC
Proiectat	ing. Ursachi Iustin		Scara: 1 : 100 1 : 20 Data: 2020	DETALIU SISTEM PIETONAL TROTUAR DETALIU BORDURI	Plansa nr. 6
Desenat	ing. Munteanu Adrian				
Sef proiect	ing. Munteanu Adrian				